


Coordenadoria de Obras e Serviços de Engenharia – COENG/SAP
End.: Av. André Maggi 06
Centro Político Administrativo
Fone (65) 3313-6520 Cuiabá-MT

Data: 01/2025
Escala: 1/125

Assunto: TEATRO CERRADO ZULMIRA CANAVARROS
LAYOUT DE ASSENTOS

Folk No. 01/02

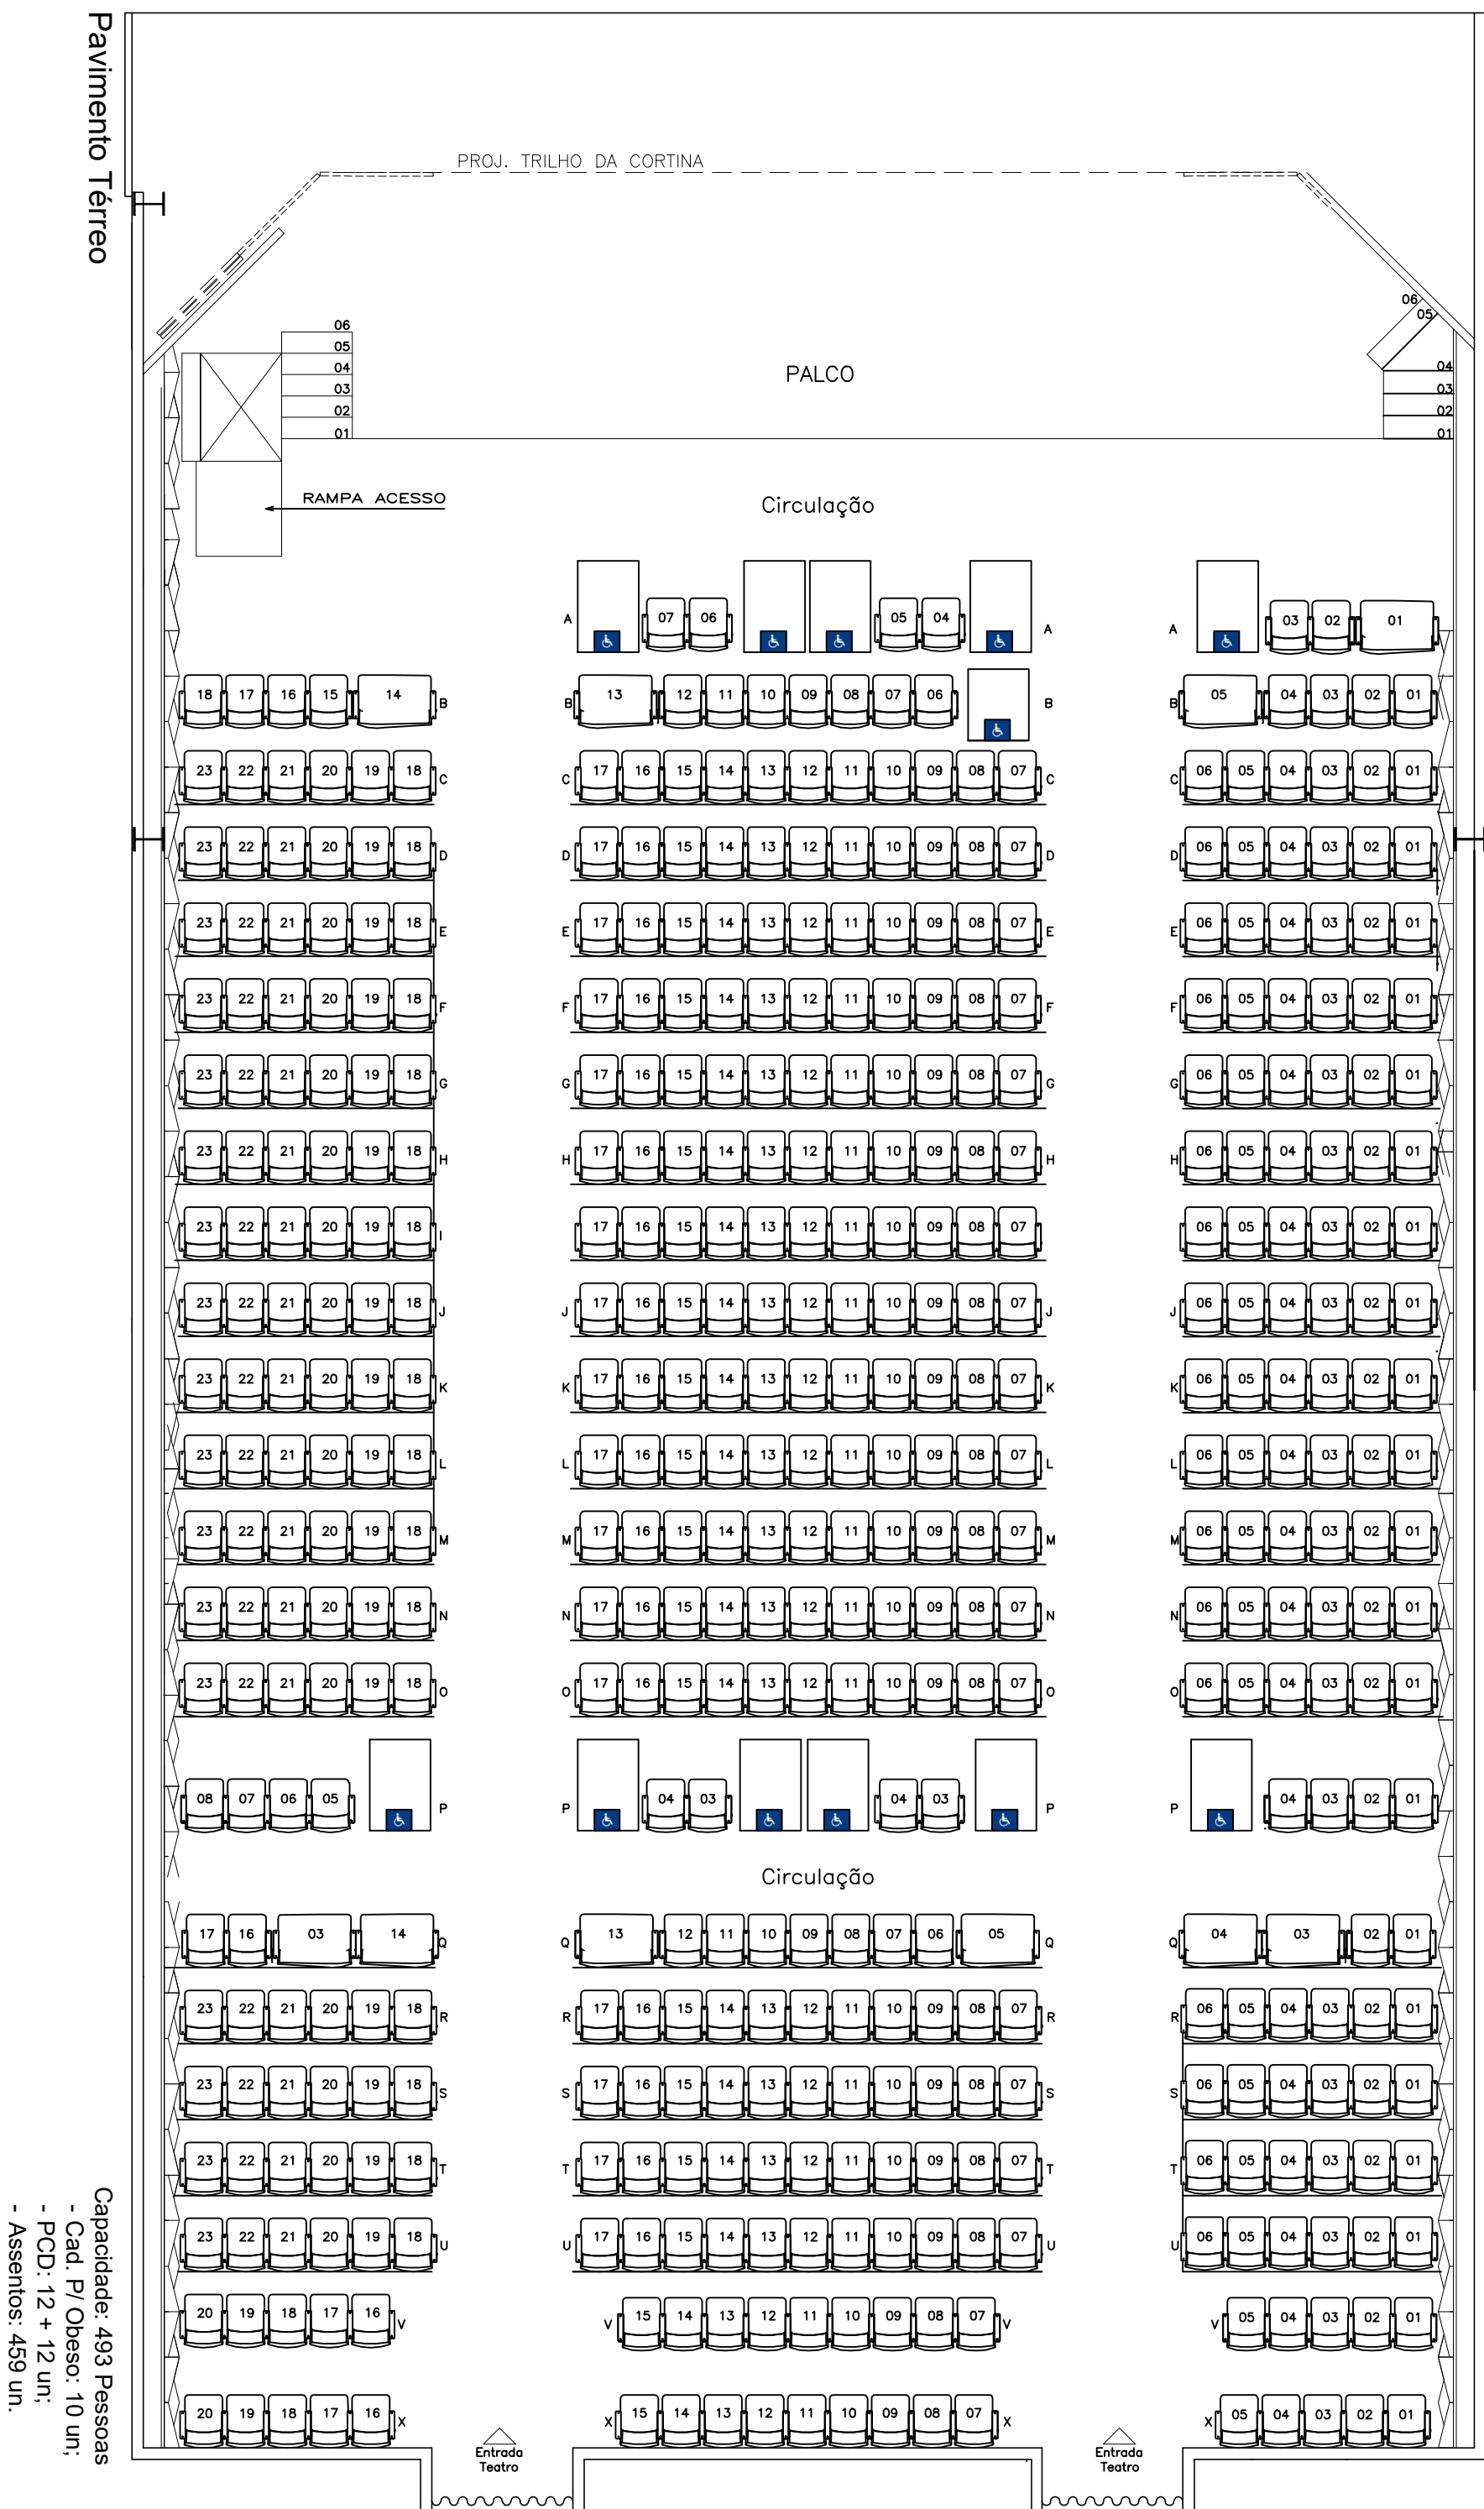

Coordenadora de Obras e Serviços de Engenharia – COENG/SAP
End.: Av. André Maggi 06
Centro Político Administrativo
Fone (65) 3313-6520 Cuiabá-MT

Data: 01/2025
Escala:1/125

Assunto: TEATRO CERRADO ZULMIRA CANAVARROS
LAYOUT DE ASSENTOS

Folklores
02
/02

